


PLANUITWERKING GEESTWATER

Toelichting over relatie van het plan tot omgeving

SCHETS GEESTWATER

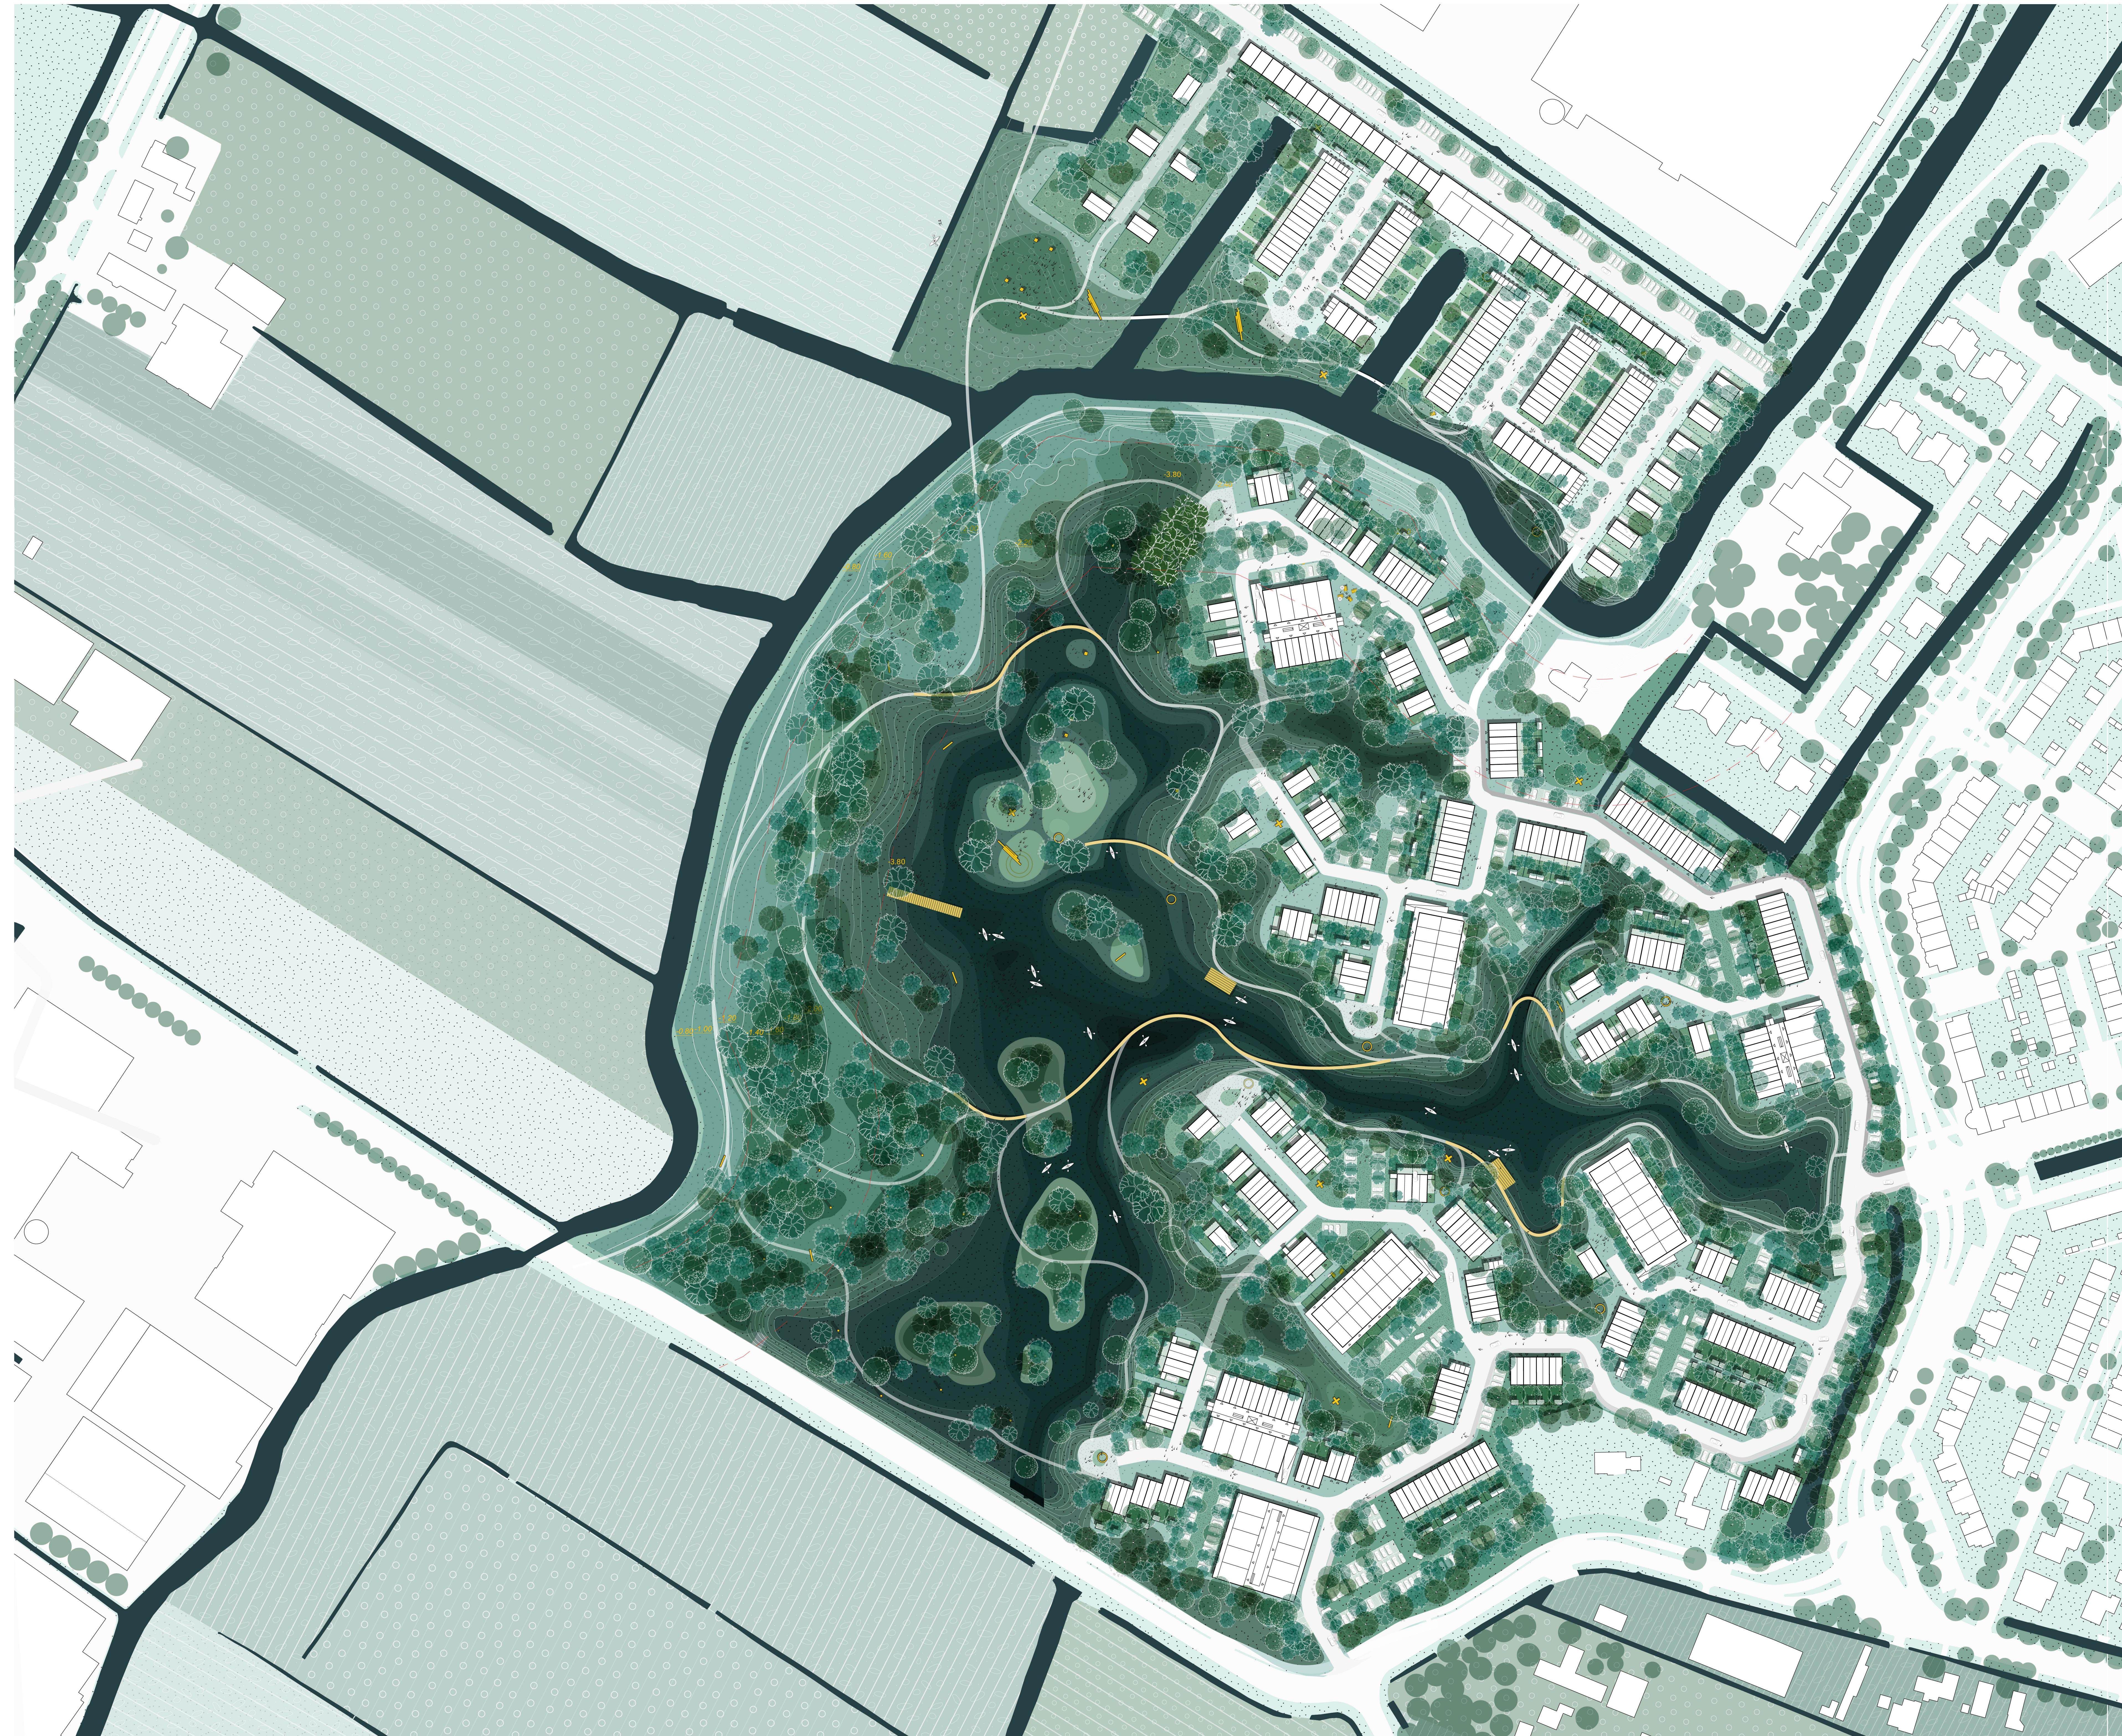

BOUWHOOGTE

Zorgvuldig ingepaste volumes


- Gemiddelde bouwhoogte beperkt tot 3 lagen
- Accenten van 4 of 5 lagen steeds zorgvuldig ingepast op verre afstand van de omgeving



- 5 bouwlagen
- 4 bouwlagen
- 3 bouwlagen
- 2 bouwlagen

RELATIE TOT OMGEVING


Dever Zuid

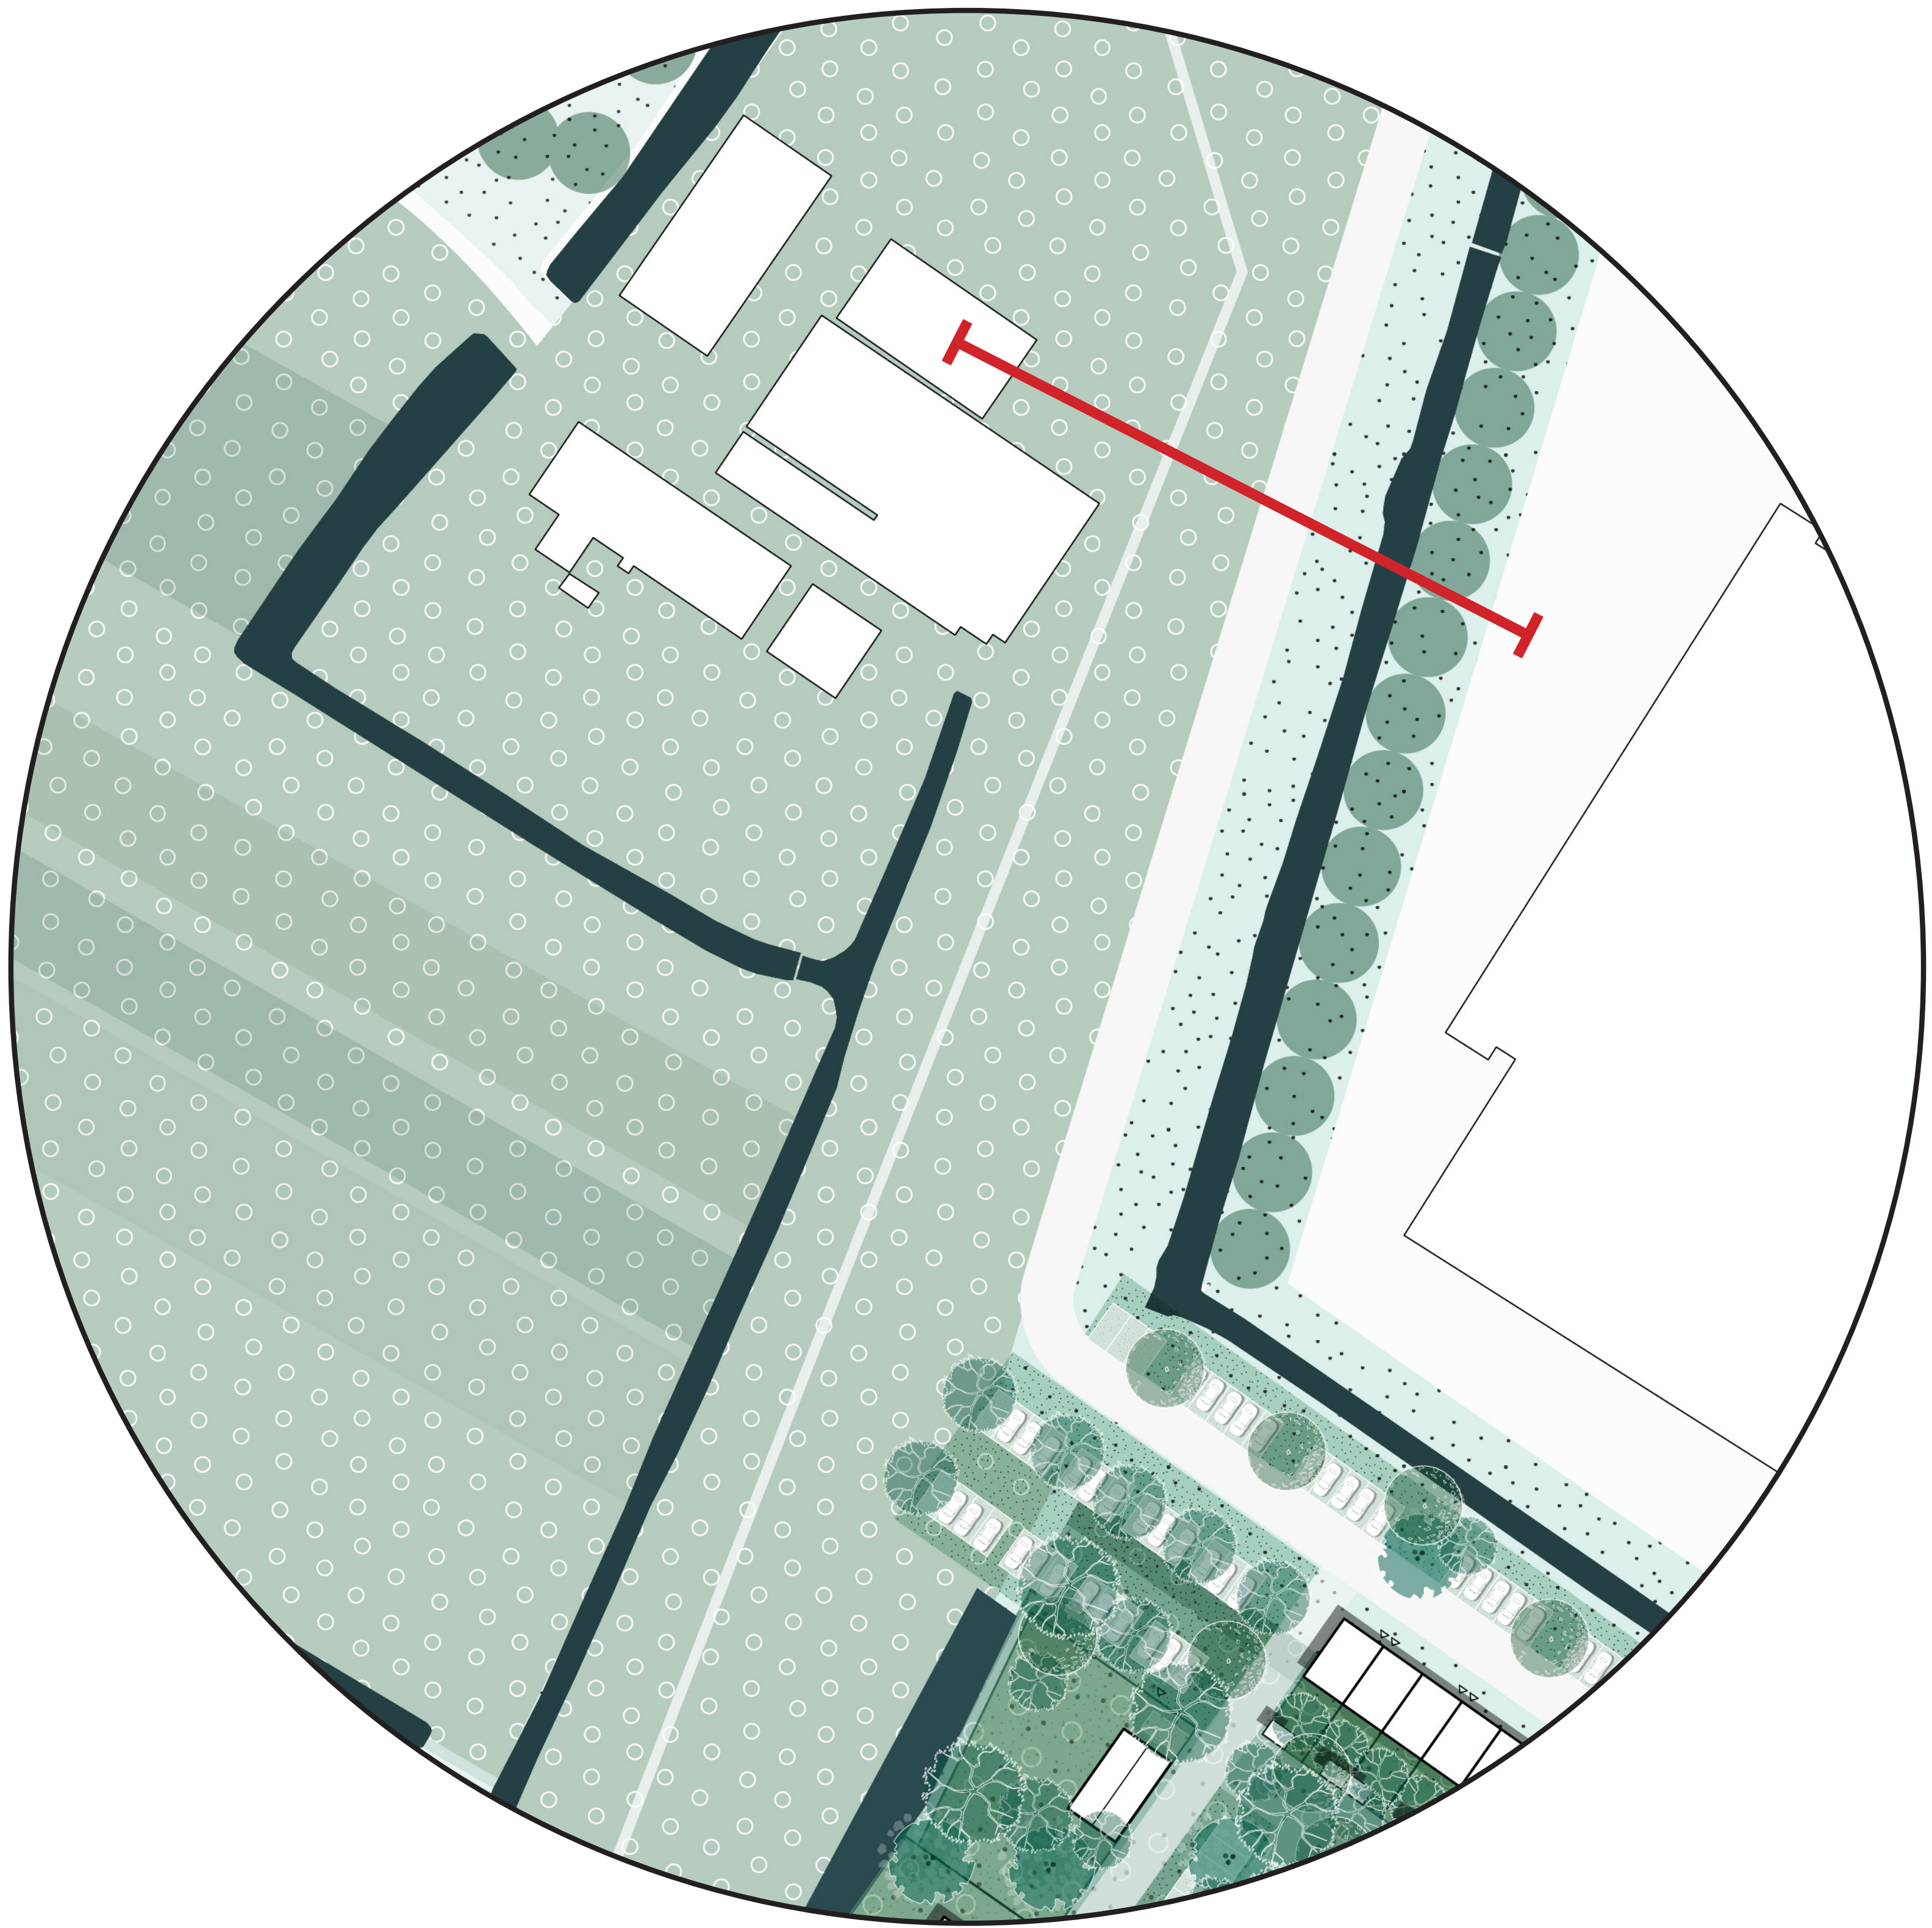

Boerderij

Geestwater

Bedrijventerrein

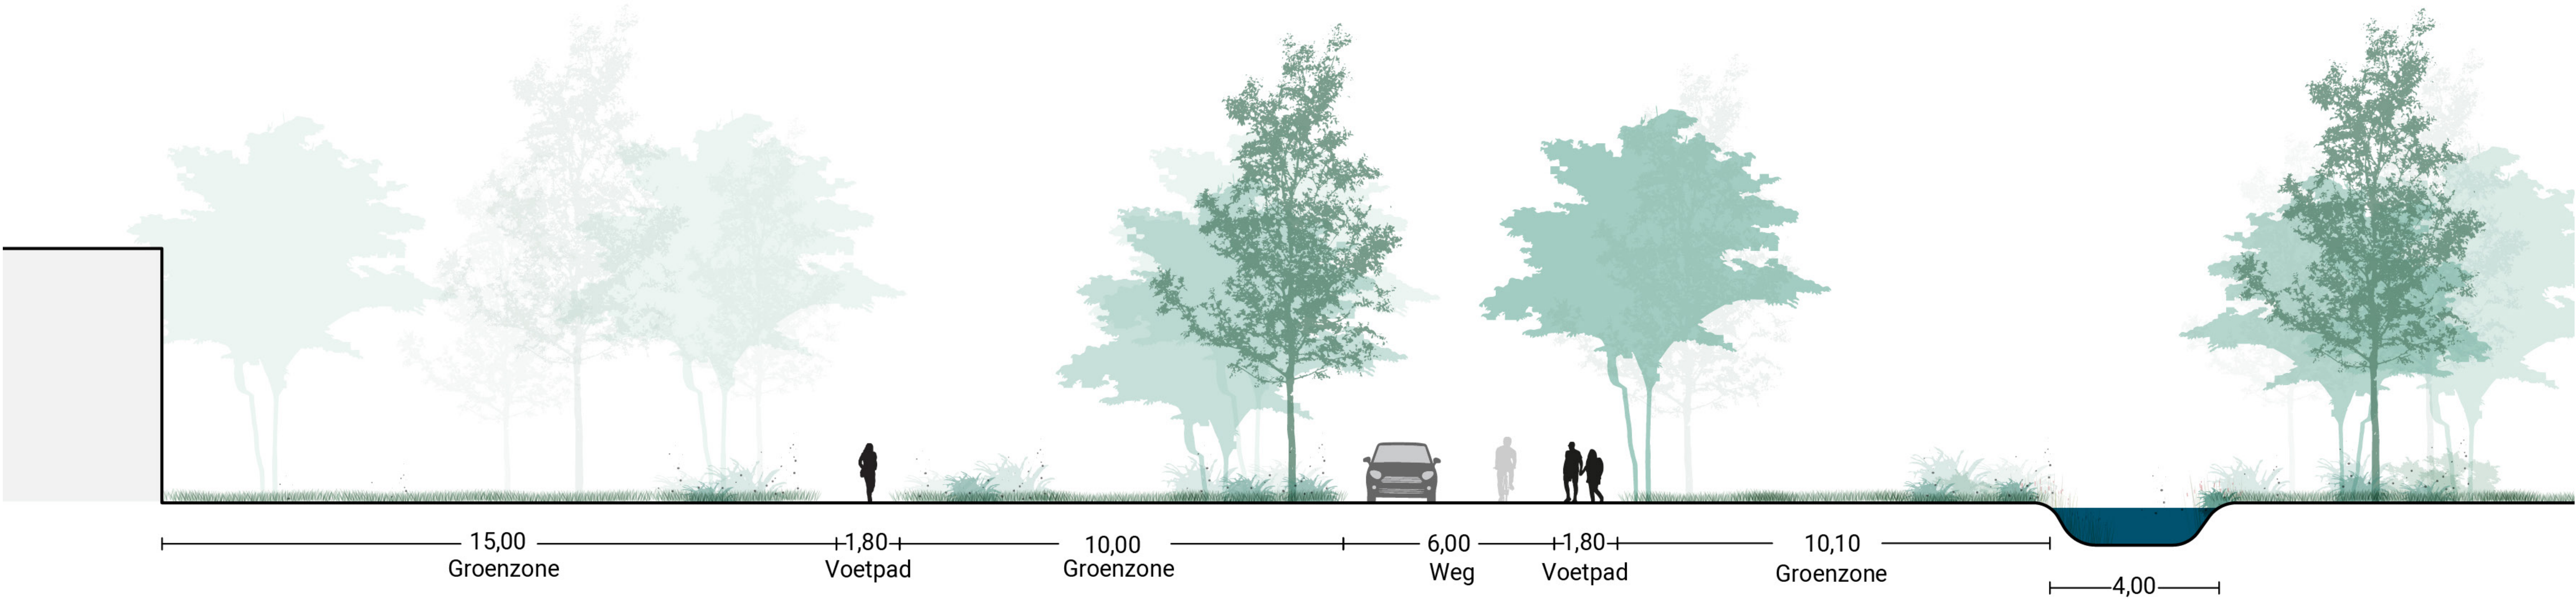


RELATIE TOT OMGEVING

't Lange Rack



Geestwater

't Lange Rack

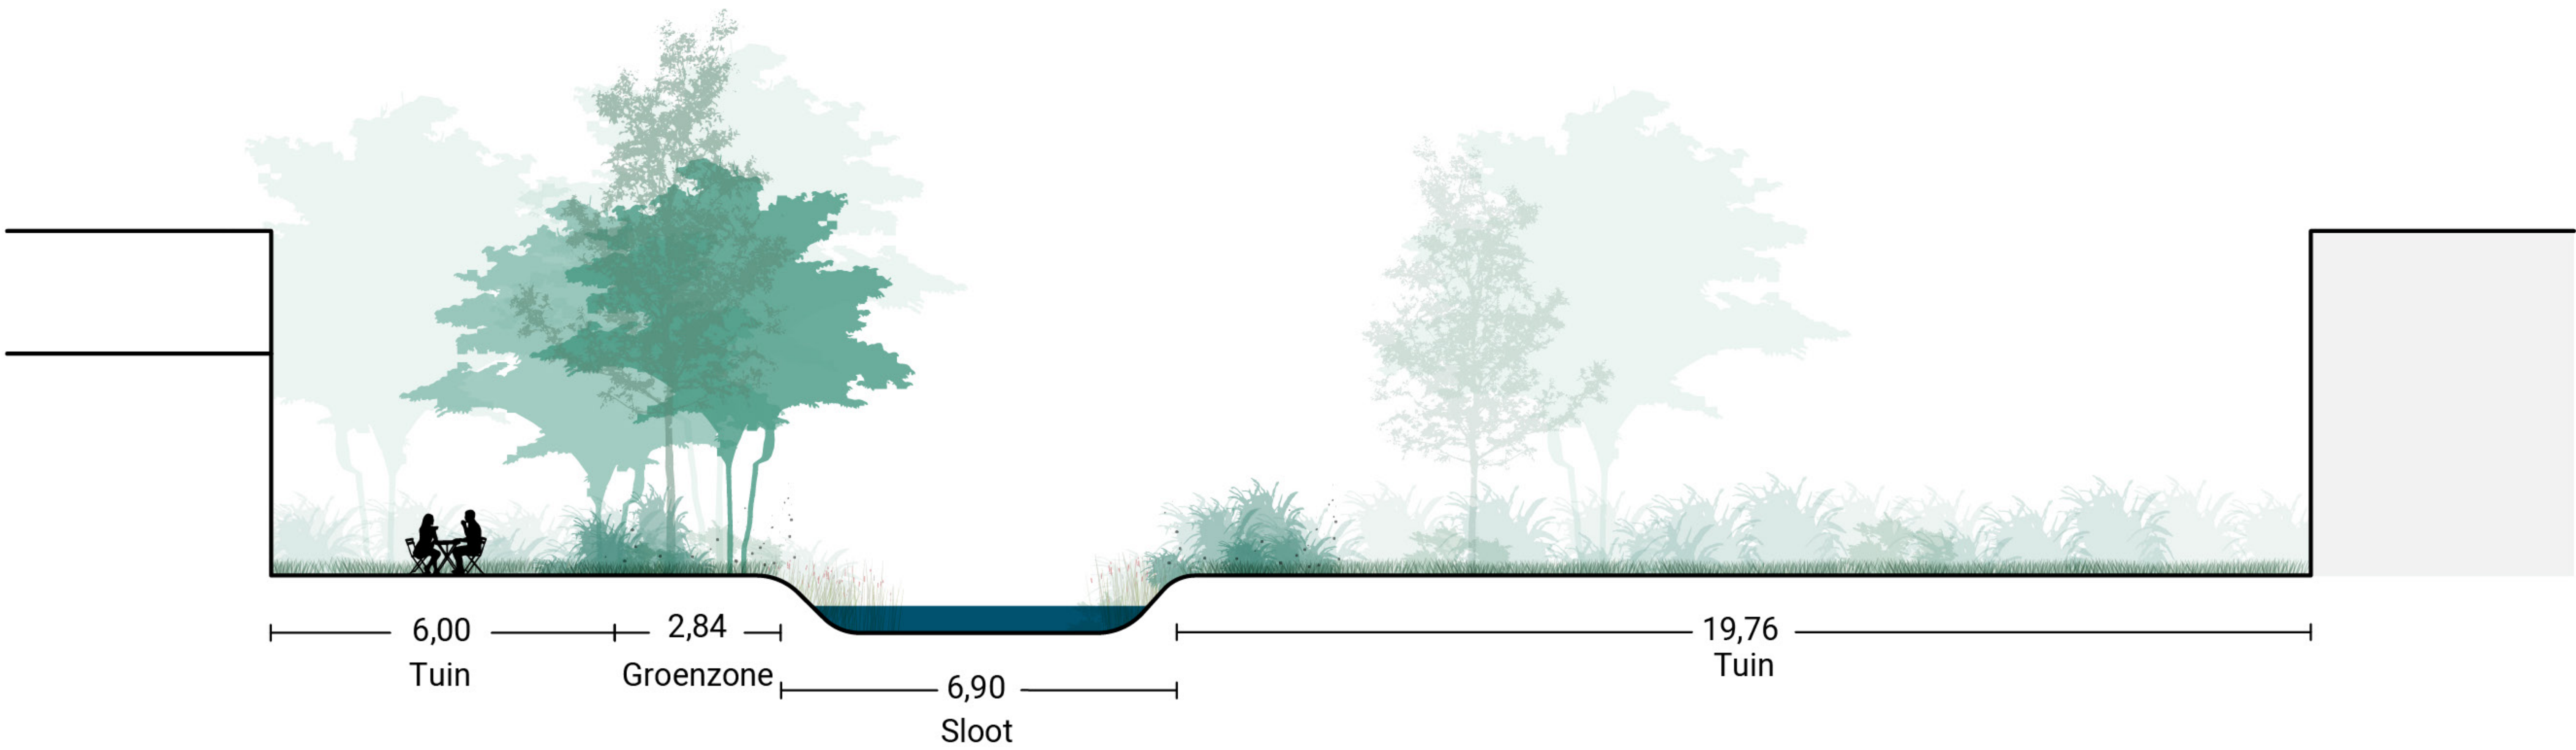


HOOGTE VAN DE BRUG

Uitwerking brug over Ringsloot




RELATIE TOT OMGEVING

Ruishoornlaan

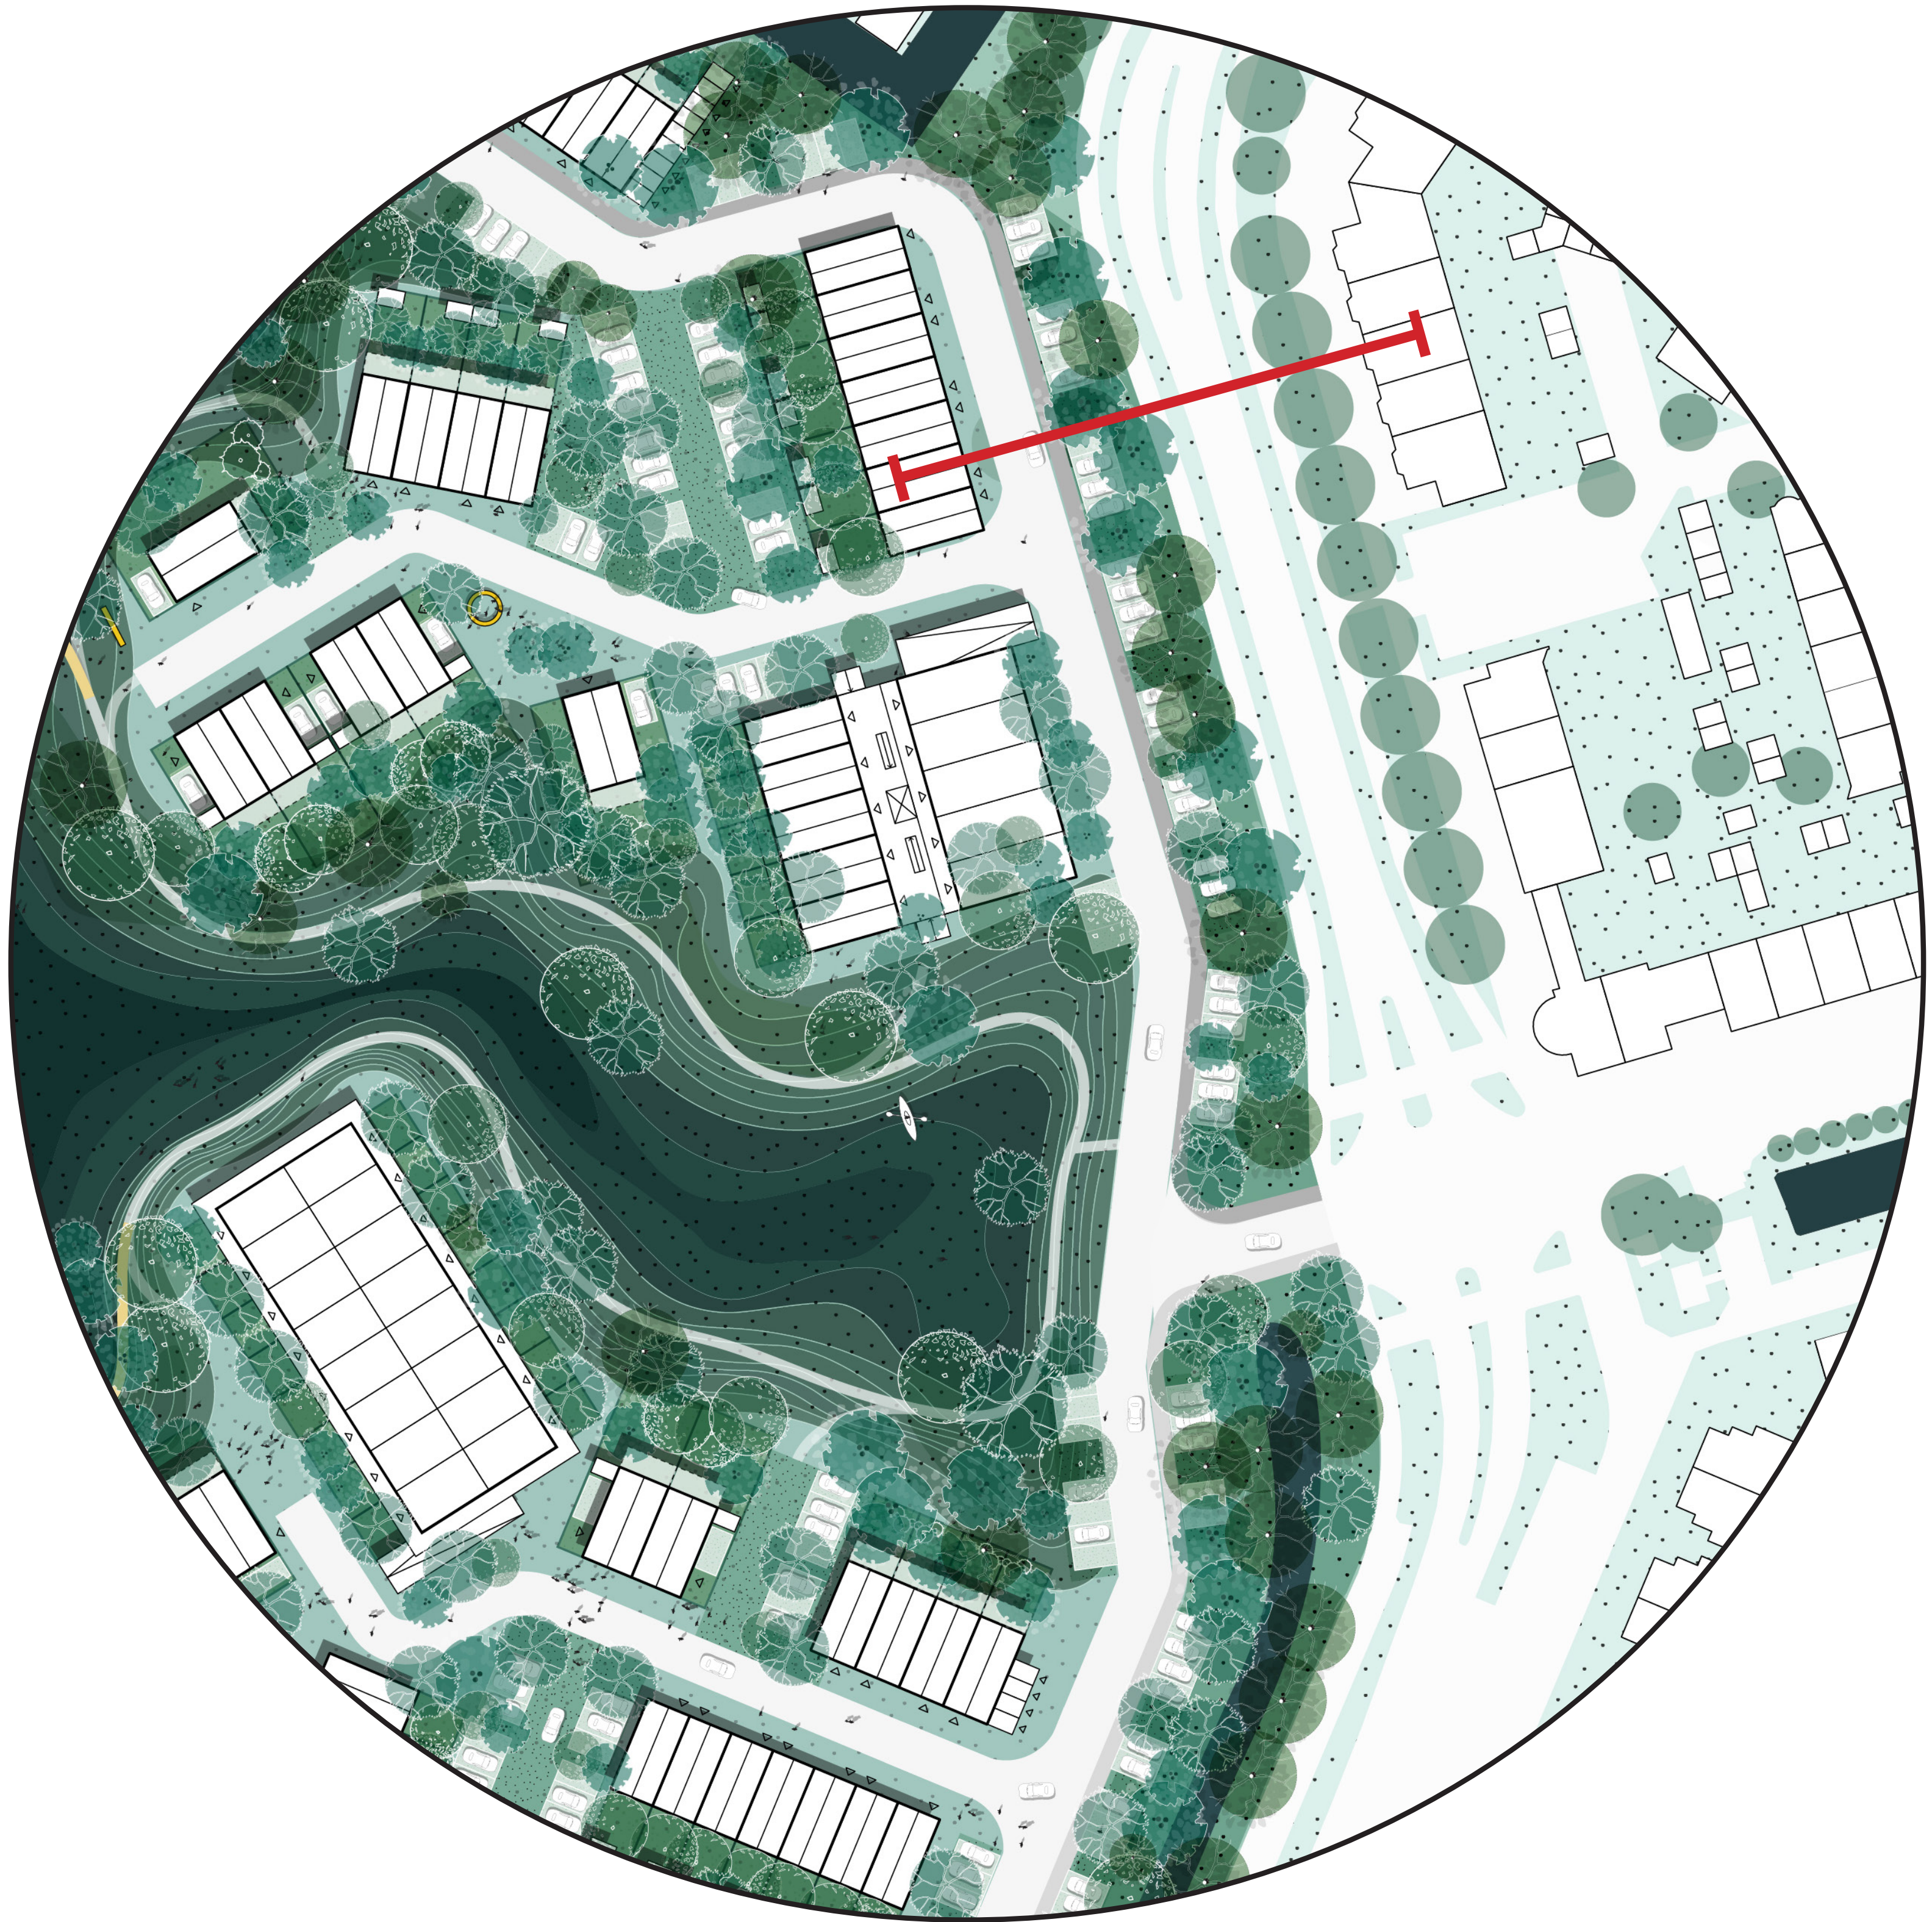

Geestwater

Wijk

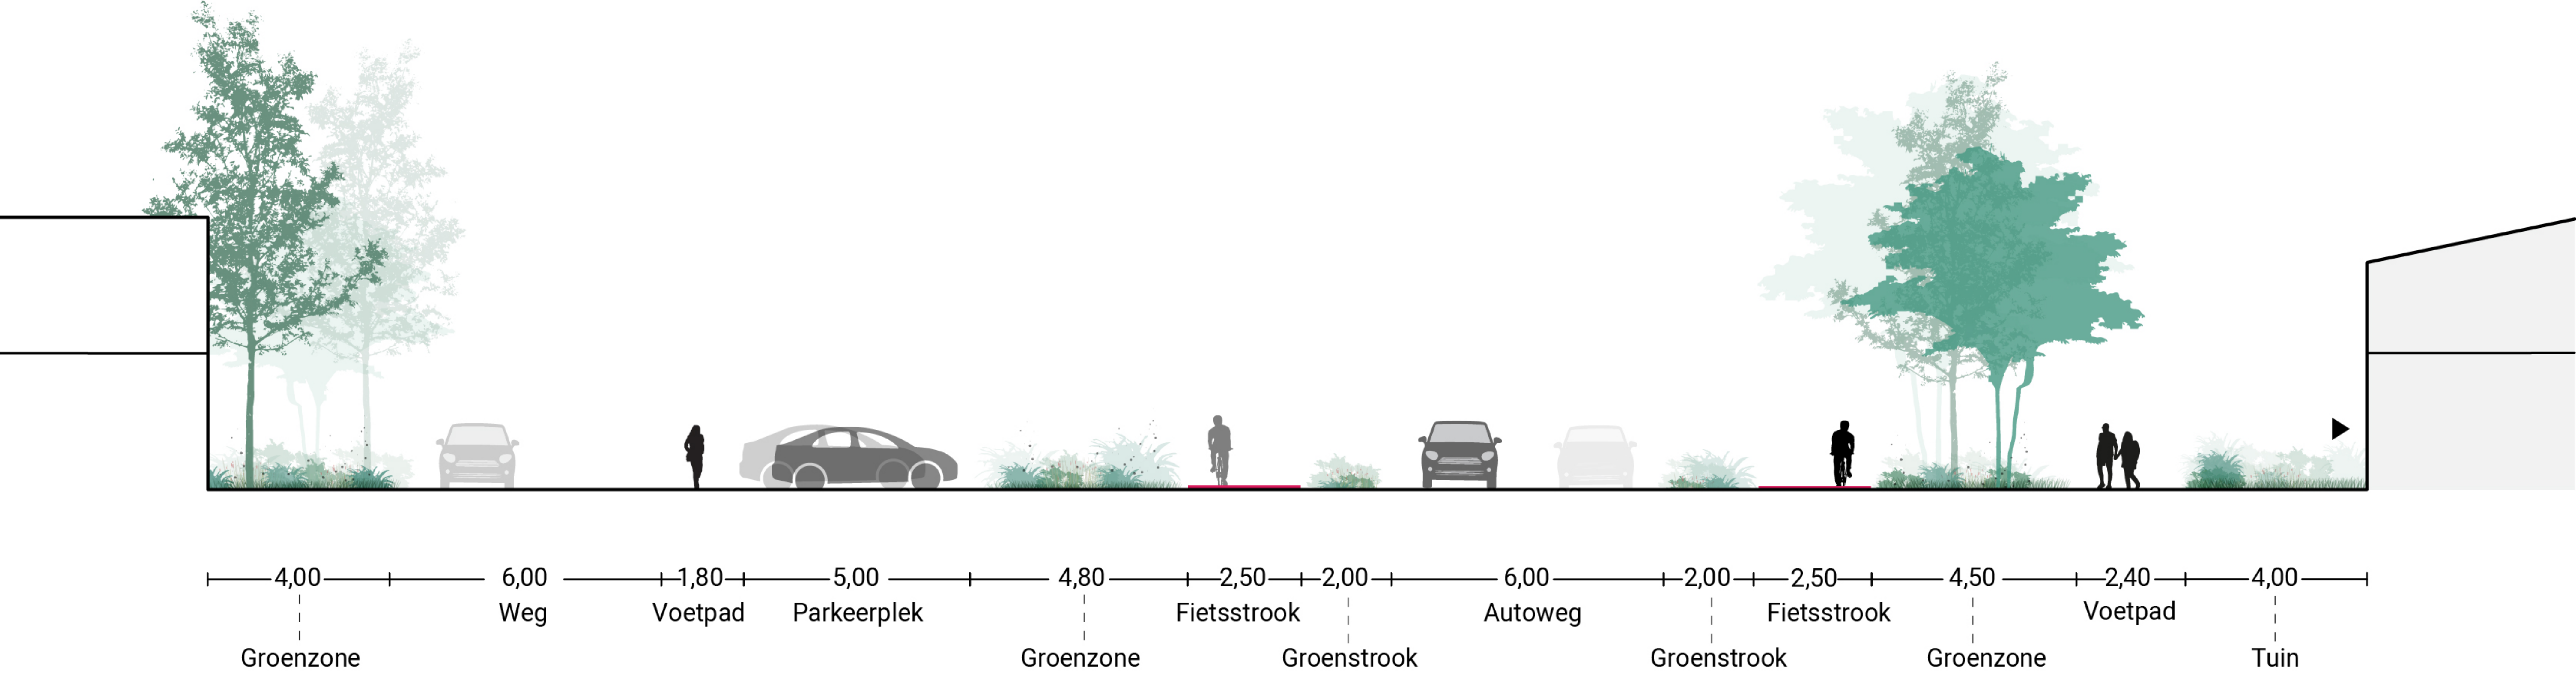

RELATIE TOT OMGEVING

Roversbroekdijk



Geestwater

Private woning

